

Création d'un parking de 26 places.

Echelle : 1/100


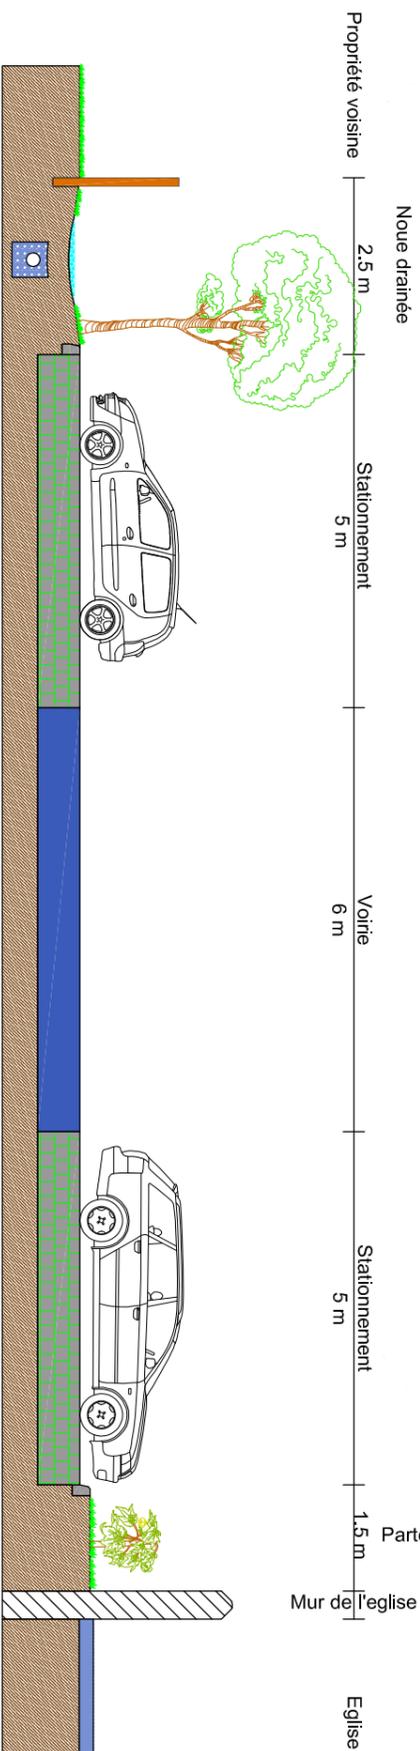


Schéma de principe pour la pose des pavés drainant type herbaturf ou similaire

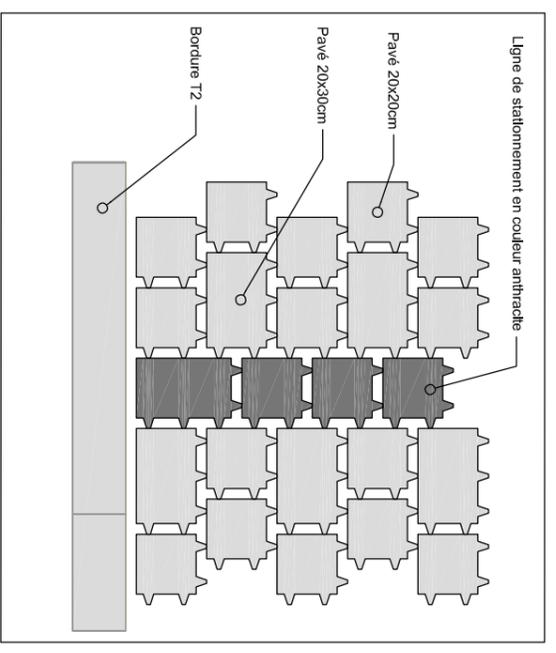

Département du Calvados
COMMUNE DE LE TRONQUAY

Propriété de la commune

Section C n°735

Plan des travaux

Aménagement d'un parking à l'arrière de l'église

Echelle 1/200
Coordonnées planimétriques rattachées au RGF93 projection CC49
Coordonnées altimétriques rattachées au NGF IGN 69

<u>DATE</u>	<u>MODIFICATIONS OU COMPLEMENTS</u>	<u>INDICE</u>
24-07-2023	- Projet d'aménagement	DCE
09-01-2024	- Déclaration préalable	
29-01-2024	- Complément enedis	
28-02-2024	- Plan des travaux	

Dossier : 22 163

Plan réalisé par cartographie numérique et conservé sur support informatique
Les données sont réutilisables pour des tracés à échelles différentes sous réserve d'adaptations limitées



Cabinet Philippe CAVOIT
Géomètre-Expert DPLG

1, rue François COULET - BP 47 407 - 14 404 BAYEUX CEDEX
Tél : 02-31-51-24-24 Email : contact@cabinetcavoit.fr